


# PLANSA 0 - Incadrarea in localitate a zonei

## CONSTRUIRE DEPOZIT DE CEREALE, VESTIAR, BIROU SI PLATFORME BETONATE ACCES

Faza P.U.Z.

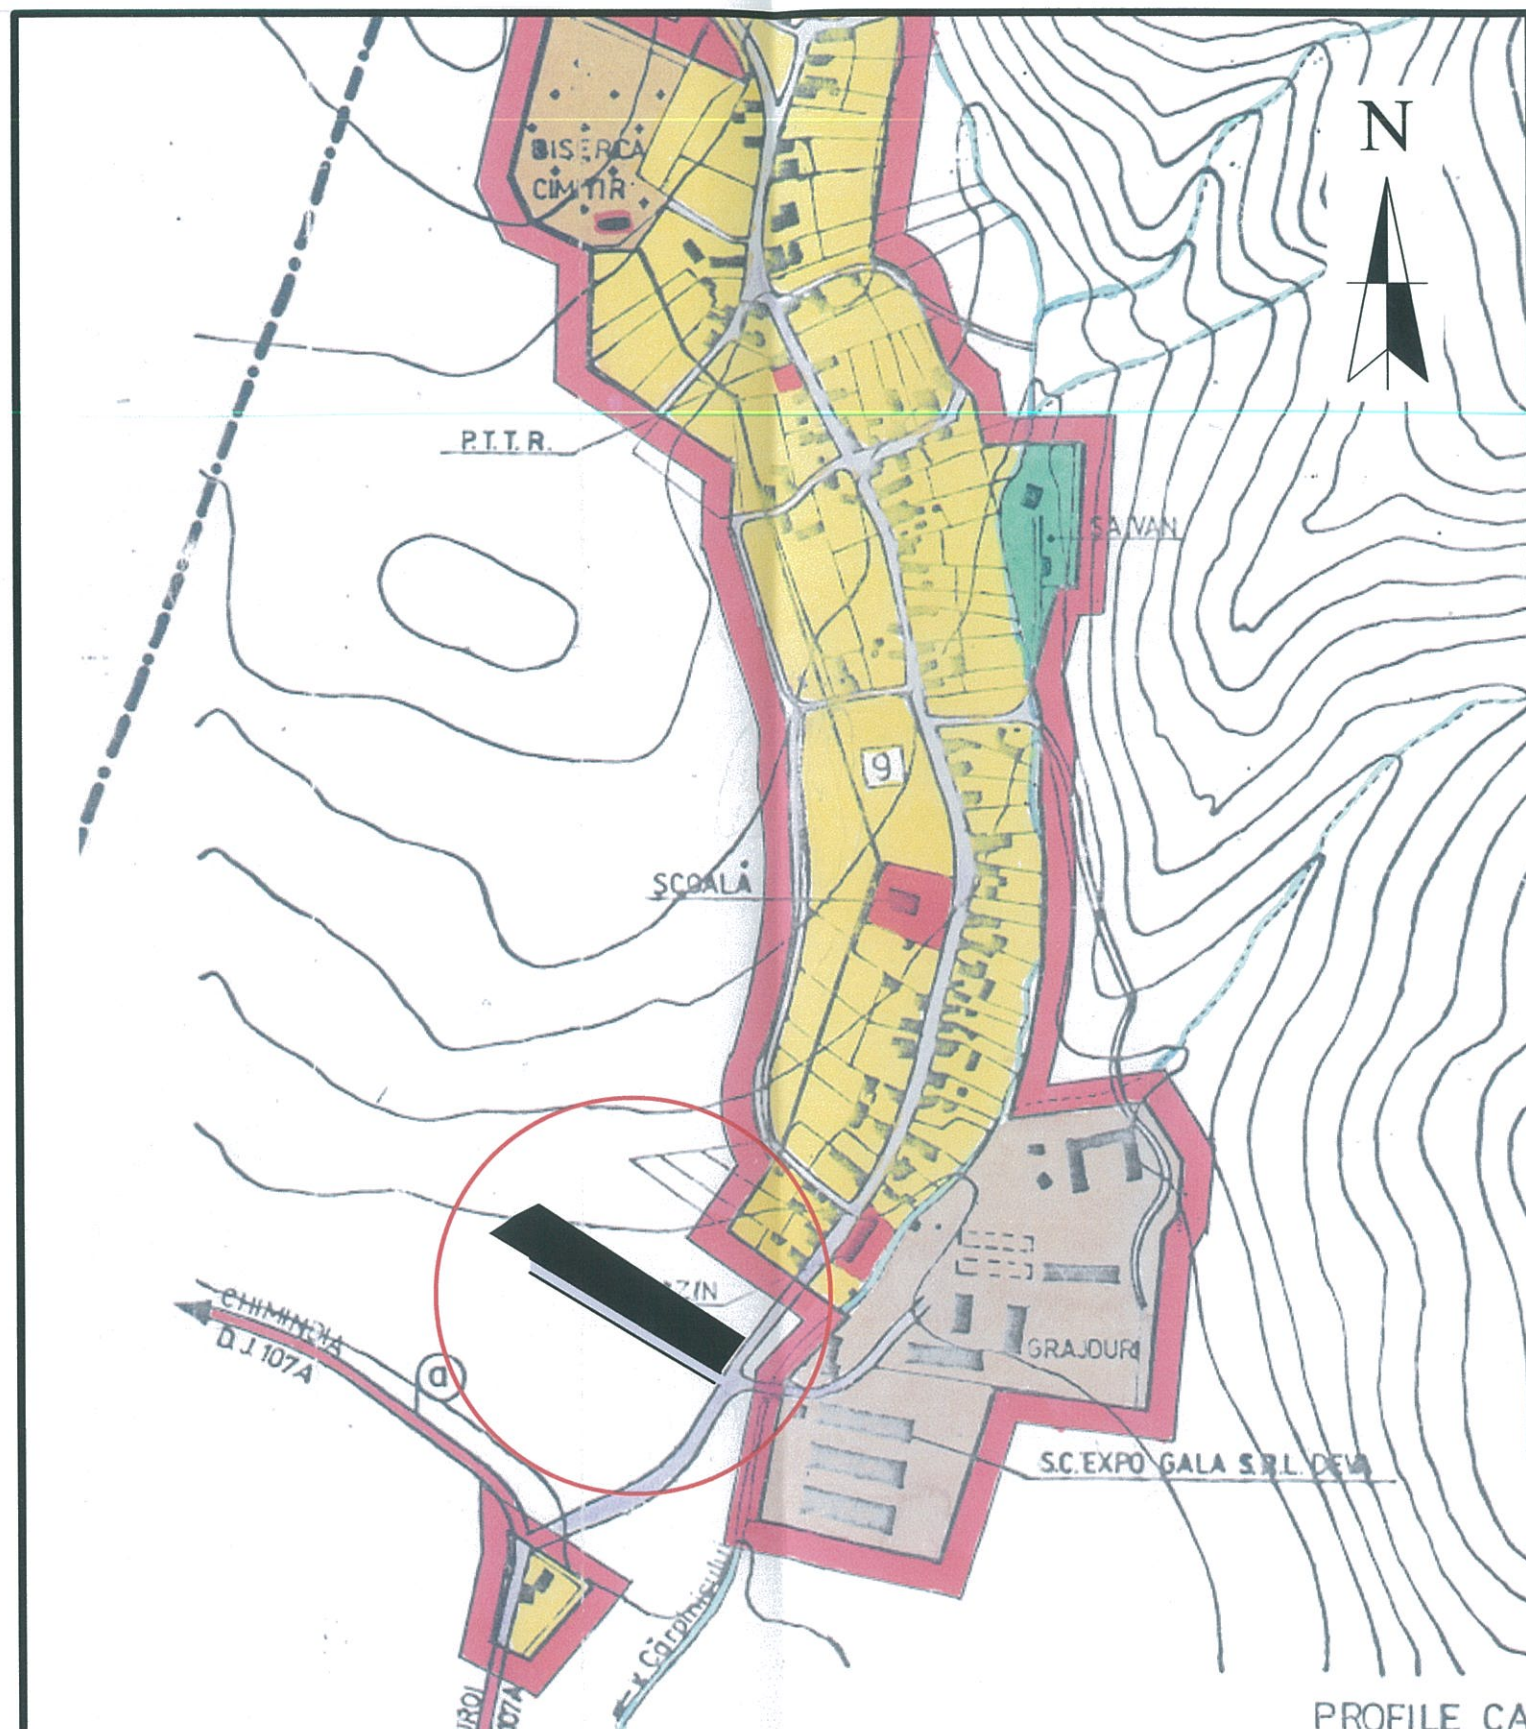

VERIFICATOR EXPERT	NUME	SEMNATURA	GERINTA	REFERAT / EXPERTIZA/ NR./ DATA
				Beneficiar S.C. AGROARTA S.R.L.
SPECIFICATIE	NUME	SEMNATURA	Scara	Titlul proiectului:
SEF PROIECT	arh. Anca BOTEZAN			CONSTRUIRE DEPOZIT DE CEREALE, VESTIAR, BIROU SI PLATFORME BETONATE ACCES
				Proiect nr. 277 / 2016
				Faza: P.U.Z.