


# PLAN DE INCADRARE IN ZONA

scara 1:5000

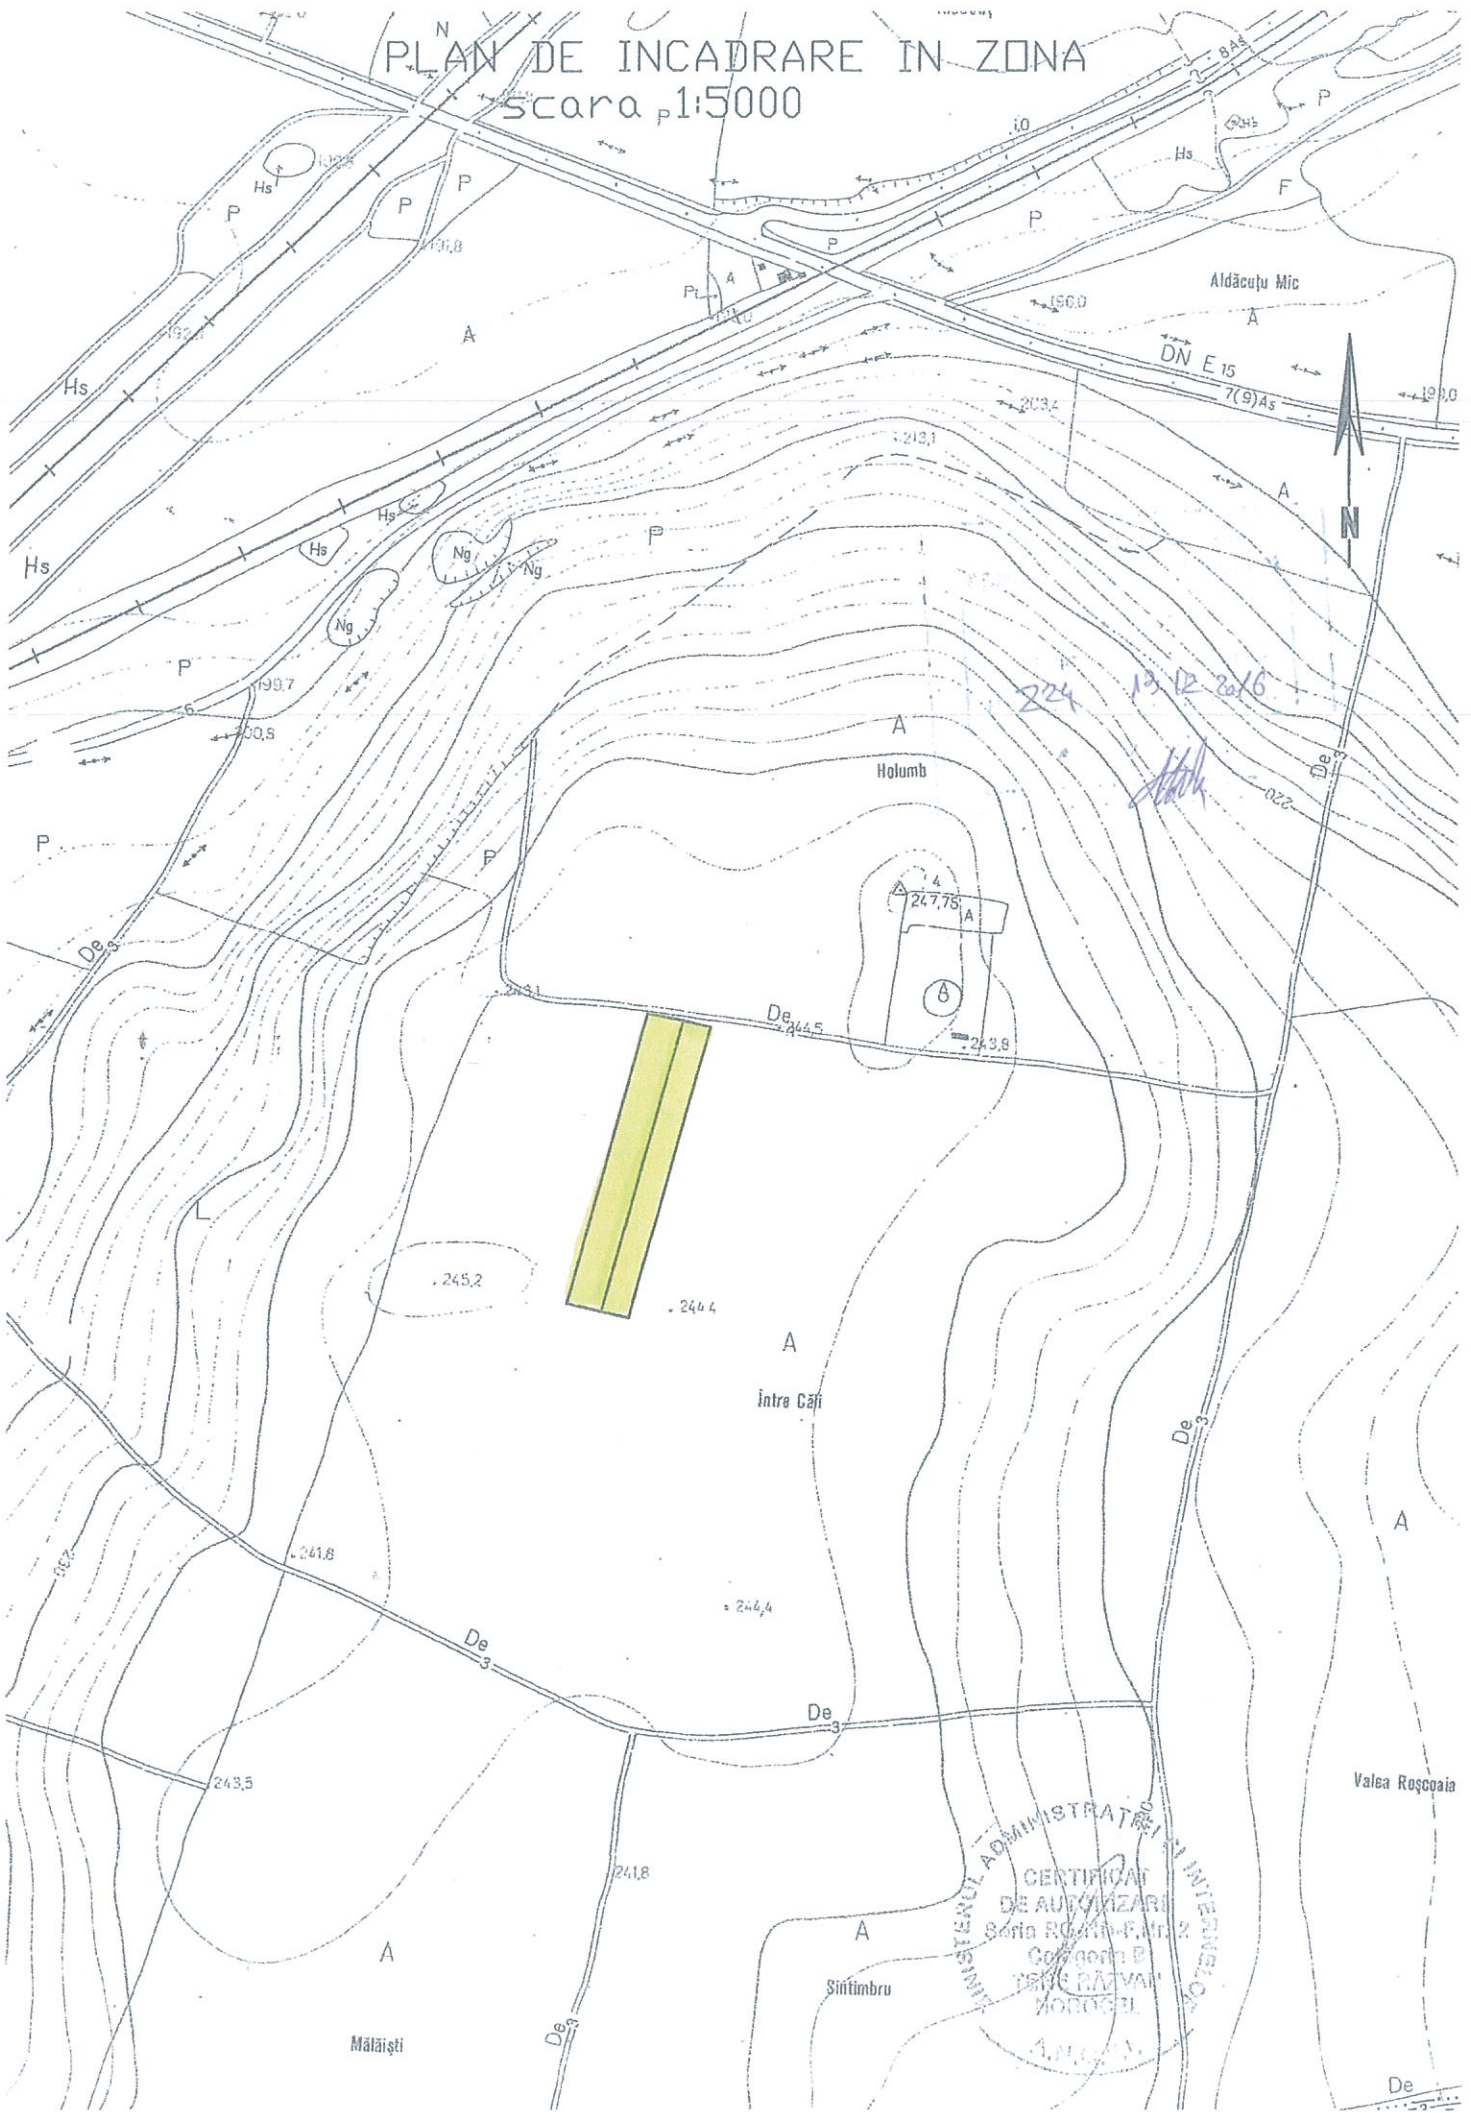

ADMINISTRAȚIA Județului INTERJUC  
CERTIFICAT DE AUTORIZARE  
Seria RO-11-F, Nr. 2  
Căminul B  
DRUG RĂZVAN  
MOROSSEL  
4.11.2016