

# PLAN DE SITUATIE ECHIPARI EDILITARE

Scara 1 : 1000



## LEGENDA :

### LIMITE:


- Limita zonei studiate
- Limita terenului proprietate SC COMSID TEHNOSTEEL SRL, CF nr. 62385, nr. CAD. 62385

### RETELE EXISTENTE

- Retea energie electrica existenta
- Retea ADUCTIUNE apa
- Retea apa existenta
- Retea canalizare existenta

### RETELE PROPUSE

- Racord propus energie electrica existenta
- Retea apa propusa
- Retea canalizare propusa

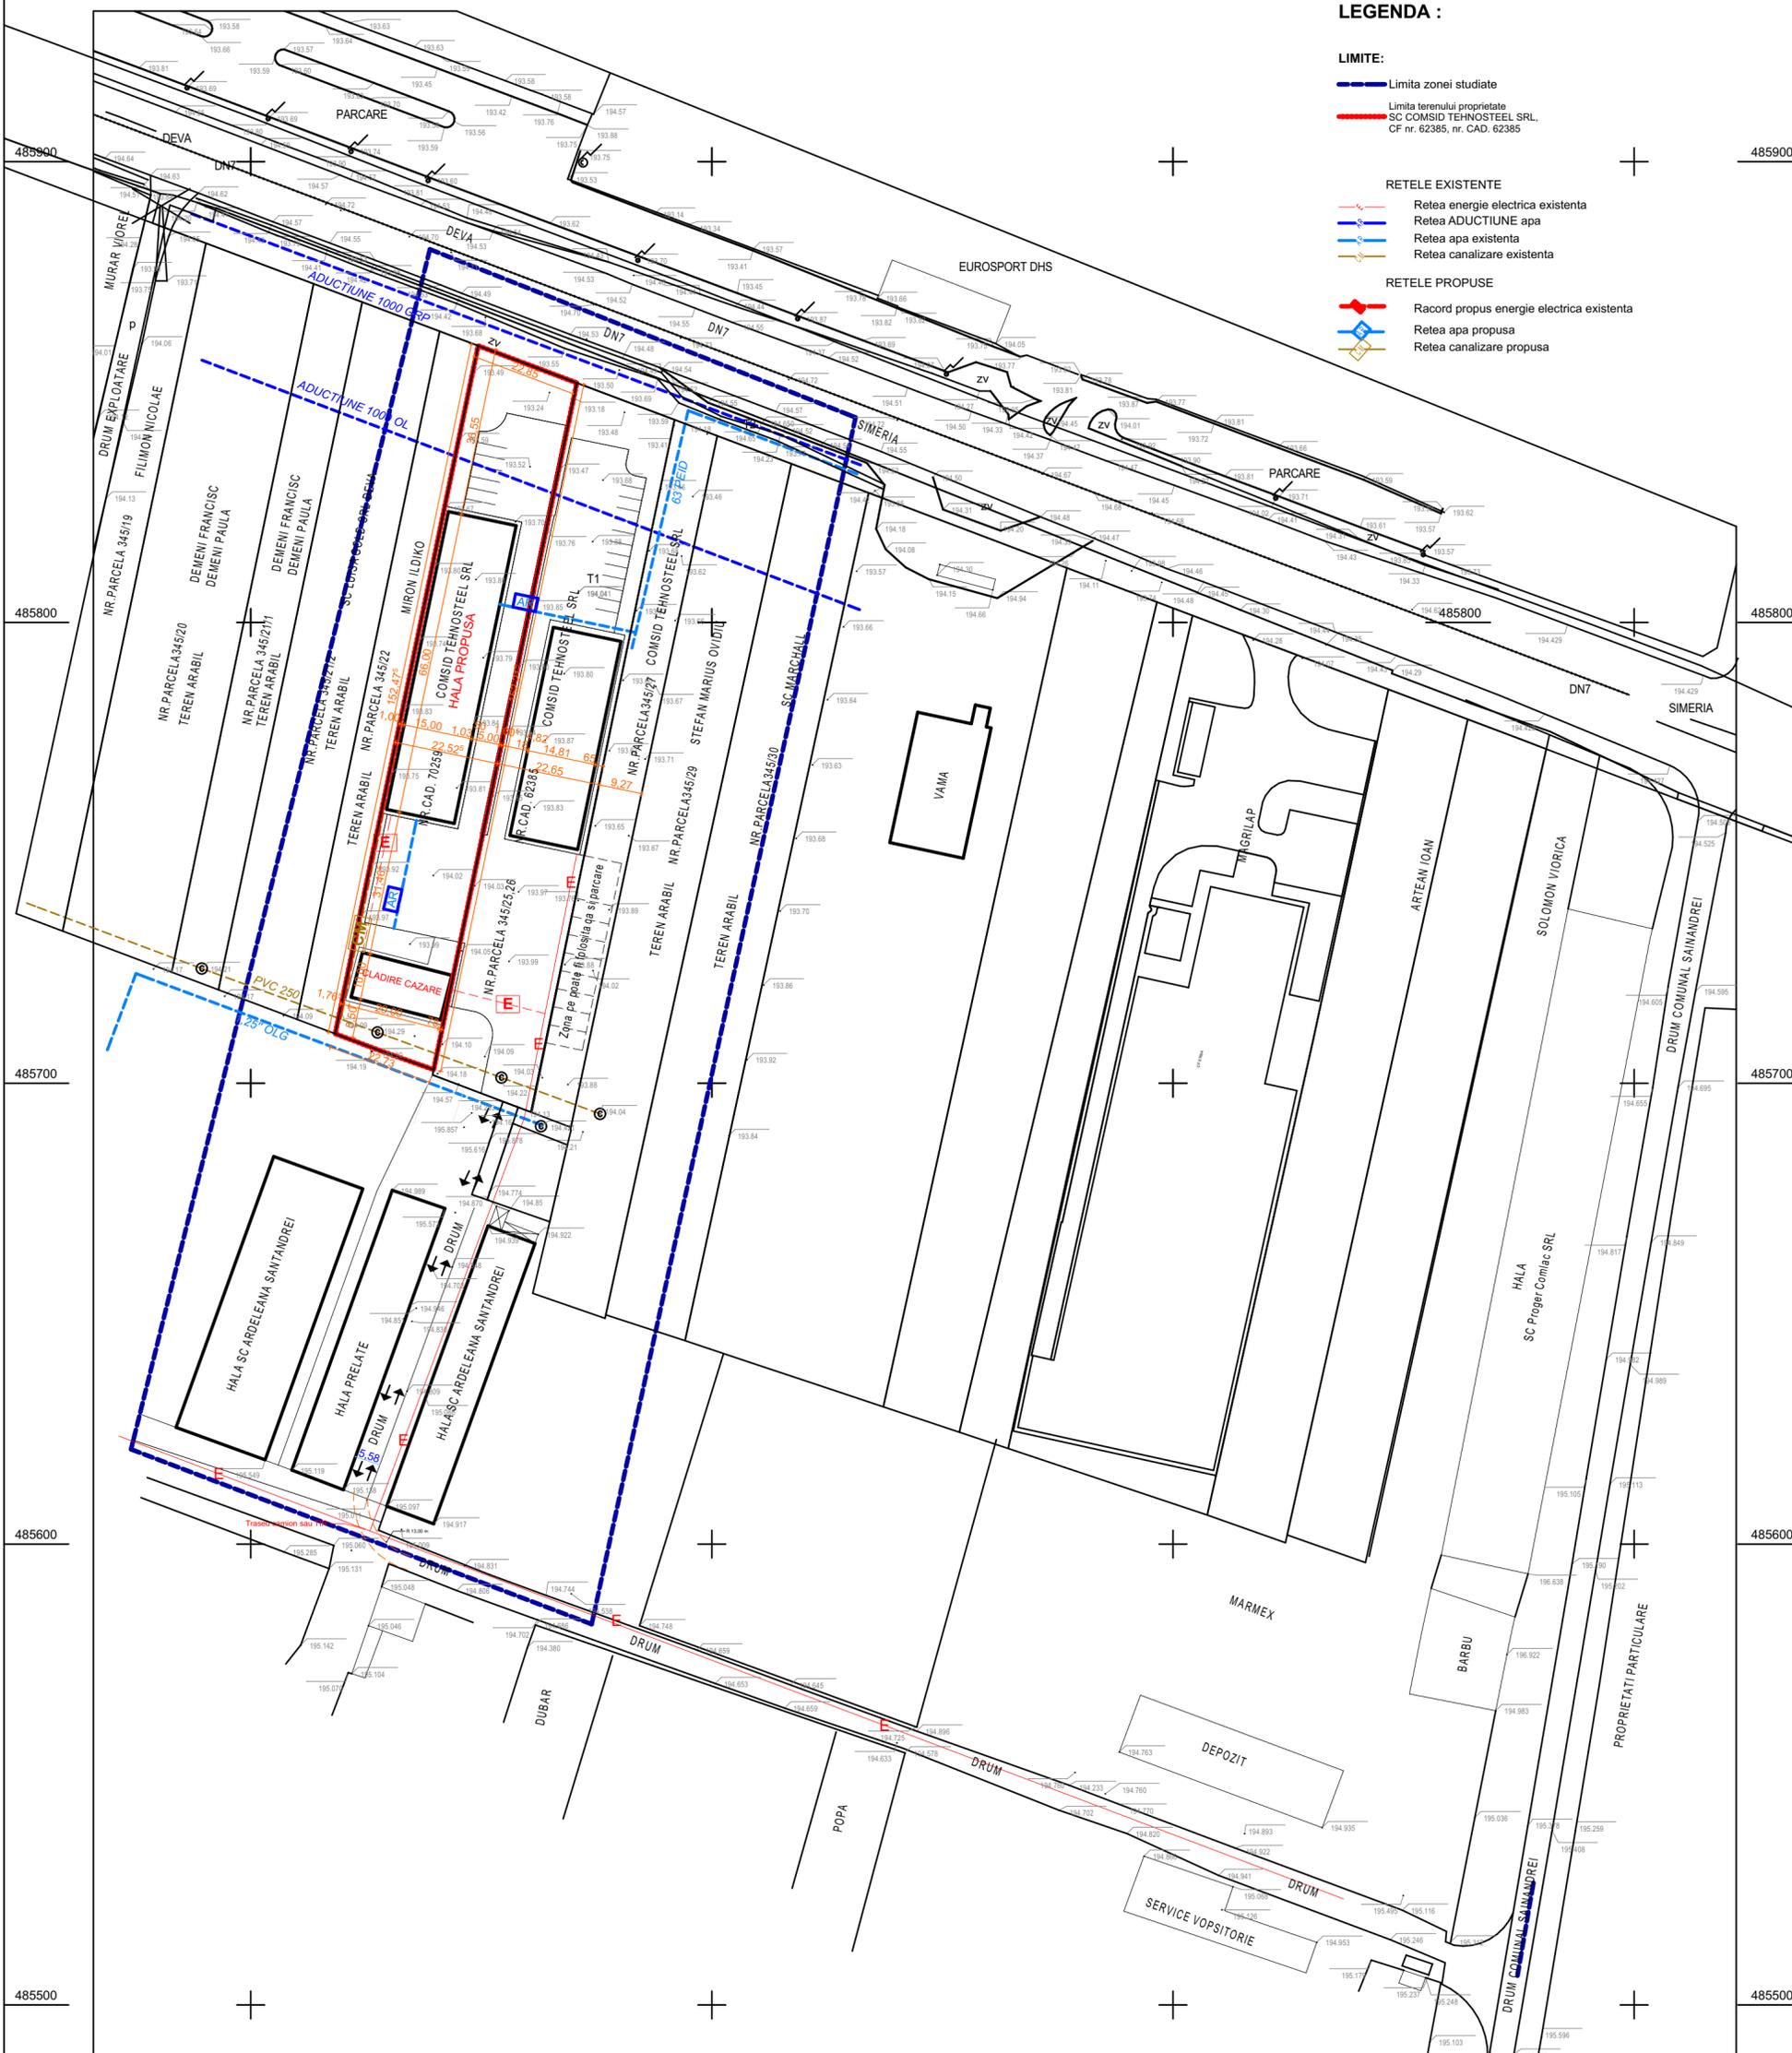

### BILANT SUPRAFETE :

Suprafata teren conform CF-uri: 3434,00mp

#### Bilant teritorial existent

	(mp)	%
Suprafata teren	3434,00	100,00
Constructii	0,00	0,00
Circulatii pietonale si auto	0,00	0,00
Spatii verzi neamenajate	0,00	0,00
POT existent = 0,00%	CUT existent = 0,00	

#### Bilant teritorial propus

	(mp)	%
Suprafata teren	3434,00	100,00
Constructii	1190,00	34,65
Circulatii pietonale si auto	1496,14	43,56
Spatii verzi amenajate	747,86	21,77
POT propus = 34,65%	CUT propus = 0,70	

INVENTAR DE COORDONATE		
Pct.	Nord(X)	Est(Y)
1	485856.580	341858.501
2	485856.123	341859.715
3	485855.500	341861.367
4	485852.479	341869.383
5	485851.979	341870.708
6	485702.959	341839.673
7	485706.876	341828.592
8	485710.749	341818.317
9	485860.038	341849.328
S=3434mp		

Coordonator		Nume	Semnatura	Cerinta	Referat / Expertiza . Nr. / Data	Nr. proiect	
		<b>BIROU DE ARHITECTURA                      POP OLIVIU MARIUS S.R.L.                      C.U.I. 35124257, J20/912/2015</b>			Denumire proiect <b>Construire HALA PE STRUCTURA METALICA,                      CLADIRE CAZARE,                      IMPREJMUIRE SI AMENAJARI EXTERIOARE                      loc. Santandrei, str. Soseaua Nationala, FN, jud. Hunedoara</b>		576/2025
Specificatie	Nume	Semnatura	Scara	Beneficiar		Faza	
Sef proiect	arh. Pop Oliviu		1:1000	S.C. COMSID TEHNOSTEEL S.R.L. loc. Simeria, sat Santandrei Sos. Nationala, nr. 31, jud. Hd.		P.U.D.	
Proiectat	arh. Pop Oliviu		Data	Denumire plansa		Plansa	
Desenat	arh. Pop Oliviu		02.2026	PLAN DE SITUATIE ECHIPARI EDILITARE		U-03	

**B.A.**  
 POP Oliviu Marius

Acest desen si informatiile cuprinse in el nu pot fi copiate, reproduse sau utilizate, partial sau in intregime decat cu acordul scris al B.A. POP Oliviu Marius si nu pot fi folosite in alt scop decat pentru care au fost elaborate.