

ROMÂNIA
JUDEȚUL HUNEDOARA
CONSILIUL LOCAL AL ORAȘULUI
SIMERIA

HOTĂRÂREA NR. 10/2023
privind includerea în domeniul public al Orașului Simeria
a terenului aferent imobilului - pășune nr.787/2

Consiliul local al orașului Simeria, județul Hunedoara, întrunit în ședință ordinară în data de 31 ianuarie 2023;

Având în vedere Referatul de aprobare înregistrat sub nr.914 din 19.01.2023, prin care domnul Bedea Iulius-Gelu, Primarul Orașului Simeria propune includerea în domeniul public al Orașului Simeria a terenului aferent imobilului -pășune nr.787/2;

Analizând proiectul de hotărâre nr.16/2023 privind propune includerea în domeniul public al Orașului Simeria a terenului aferent imobilului -pășune nr.787/2;

Având în vedere raportul Compartimentului Administrare Patrimoniu, Cadastru din cadrul Serviciului Investiții, Achiziții Publice, Administrare Patrimoniu al aparatului de specialitate al Primarului orașului Simeria, înregistrat sub nr. 1.035 din 25.01.2023, precum și avizul favorabil al Comisiei Buget-Finanțe a Consiliului local al orașului Simeria, înregistrat sub nr. 1.295 din 30.01.2023;

Ținând cont de intenția executivului de a clarifica situația juridică a bunurilor din proprietatea Orașului Simeria;

În temeiul dispozițiilor art.27 din Legea cadastrului și a publicității imobiliare nr.7/1996, republicată și ale art.129, alin.2, lit.,c”, art.139, alin.3, lit.,g” și ale art.286, alin.4 din O.U.G. nr.57/2019 privind Codul administrativ, cu modificările și completările ulterioare, precum și ale pct.1 din Lista cuprinzând unele bunuri care aparțin domeniului public al comunei, orașului sau municipiului – Anexa nr.4 la O.U.G. nr.57/2019;

HOTĂRĂȘTE :

Art.1 – Se include în domeniul public al Orașului Simeria terenul aferent imobilului - pășune nr.787/2, conform anexei nr.1 care face parte integrantă din prezenta hotărâre.

Art.2 – Se însușește documentația topografică a terenului aferent imobilului - pășune nr.787/2, în suprafață de 2.521 m.p., conform anexei nr.2 la prezenta hotărâre.

Art.3 – După înscrierea în Cartea Funciară, Compartimentul Administrare Patrimoniu, Cadastru din cadrul Serviciului Investiții, Achiziții Publice, Administrare Patrimoniu al aparatului de specialitate al Primarului Orașului Simeria, va completa în mod corespunzător Inventarul bunurilor care aparțin domeniului public al Orașului Simeria, urmând ca după eliberarea extrasului de carte funciară să se respecte procedurile legale privind înscrierea imobilului în Inventarul bunurilor care aparțin domeniului public al Orașului Simeria.

Art.4 – Imobilul identificat în anexa care face parte integrantă din prezenta hotărâre nu a făcut obiectul unor cereri de retrocedare formulate în temeiul legilor fondului funciar sau al legislației privind restituirea proprietăților.

Art.5 – Cu ducerea la îndeplinire a prezentei hotărâri se însărcinează Compartimentul Administrare Patrimoniu, Cadastru.

Art.6 - Prezenta hotărâre poate fi atacată conform procedurii și termenelor prevăzute de Legea contenciosului administrativ nr.554/2004, cu modificările și completările ulterioare, la Tribunalul Hunedoara, Secția Contencios Administrativ.

Art.7 - Prezenta hotărâre se aduce la cunoștință publică prin afișare și se comunică Primarului Orașului Simeria, Compartimentului Administrare Patrimoniu, Cadastru din cadrul Serviciului Investiții, Achiziții Publice, Administrare Patrimoniu și Direcției Economice ale aparatului de specialitate al Primarului orașului Simeria și Instituției Prefectului județului Hunedoara.

Simeria, 31 ianuarie 2023

PREȘEDINTELE ȘEDINTEI
cons. BOZDOG DANIELA

Contrasemnează,
SECRETAR GENERAL,
jr. Todor Nicolae Adrian

Prezenta hotărâre a fost adoptată în ședința ordinară a Consiliului local al orașului Simeria din data de 31 ianuarie 2023, prin vot deschis, cu 17 voturi „pentru”.

ANEXA nr.2 la Hotărârea nr. 10/ 2023
a Consiliului Local al Orașului Simeria

DOCUMENTAȚIE TOPOGRAFICĂ

afereent terenului, pășune nr. 787/2, conform calculului analitic al suprafețelor
din planul de amplasament și delimitare a imobilului

Președinte,
Cons.
Daniela Roldan

Contrasemnează
SECRETAR GENERAL,
jr. Nicolae Adrian Popodor

ANEXA nr.1 la Hotărârea nr. 10 din 2023
a Consiliului Local al Orașului Simeria

Anexa

la proiectul de hotărâre privind includerea în domeniul public al orașului Simeria a terenului aferent imobilului, pășune nr. 786/1, conform calculului analitic al suprafețelor din planul de amplasament și delimitare a imobilului

| NR. CRT. | LOCAȚIE TEREN | DENUMIRE ARTERĂ | SUPRAFAȚĂ DIN MĂSURĂTORI (MP) |
|-------------|---------------|---------------------|--|
| 1. | Simeria | Pășune nr. 787/2 | 2521 |

Președinte,
Cons.
Daniela Bozdog


Contrasemnează,
SECRETAR GENERAL,
jr. Nicolae Adrian Todor

Plan de amplasament si delimitare a imobilului

Scara 1:2000

| | | |
|---------------|--------------------------------------|--------------------------------------|
| Nr. cadastral | Suprafata masurata a imobilului (mp) | Adresa imobilului |
| | 2521 mp | Simeria, jud. Hunedoara - intravilan |

| | |
|--------------------|---|
| Nr. Carte Funciara | Unitate Administrativ Teritoriala (UAT) |
| | Simeria |

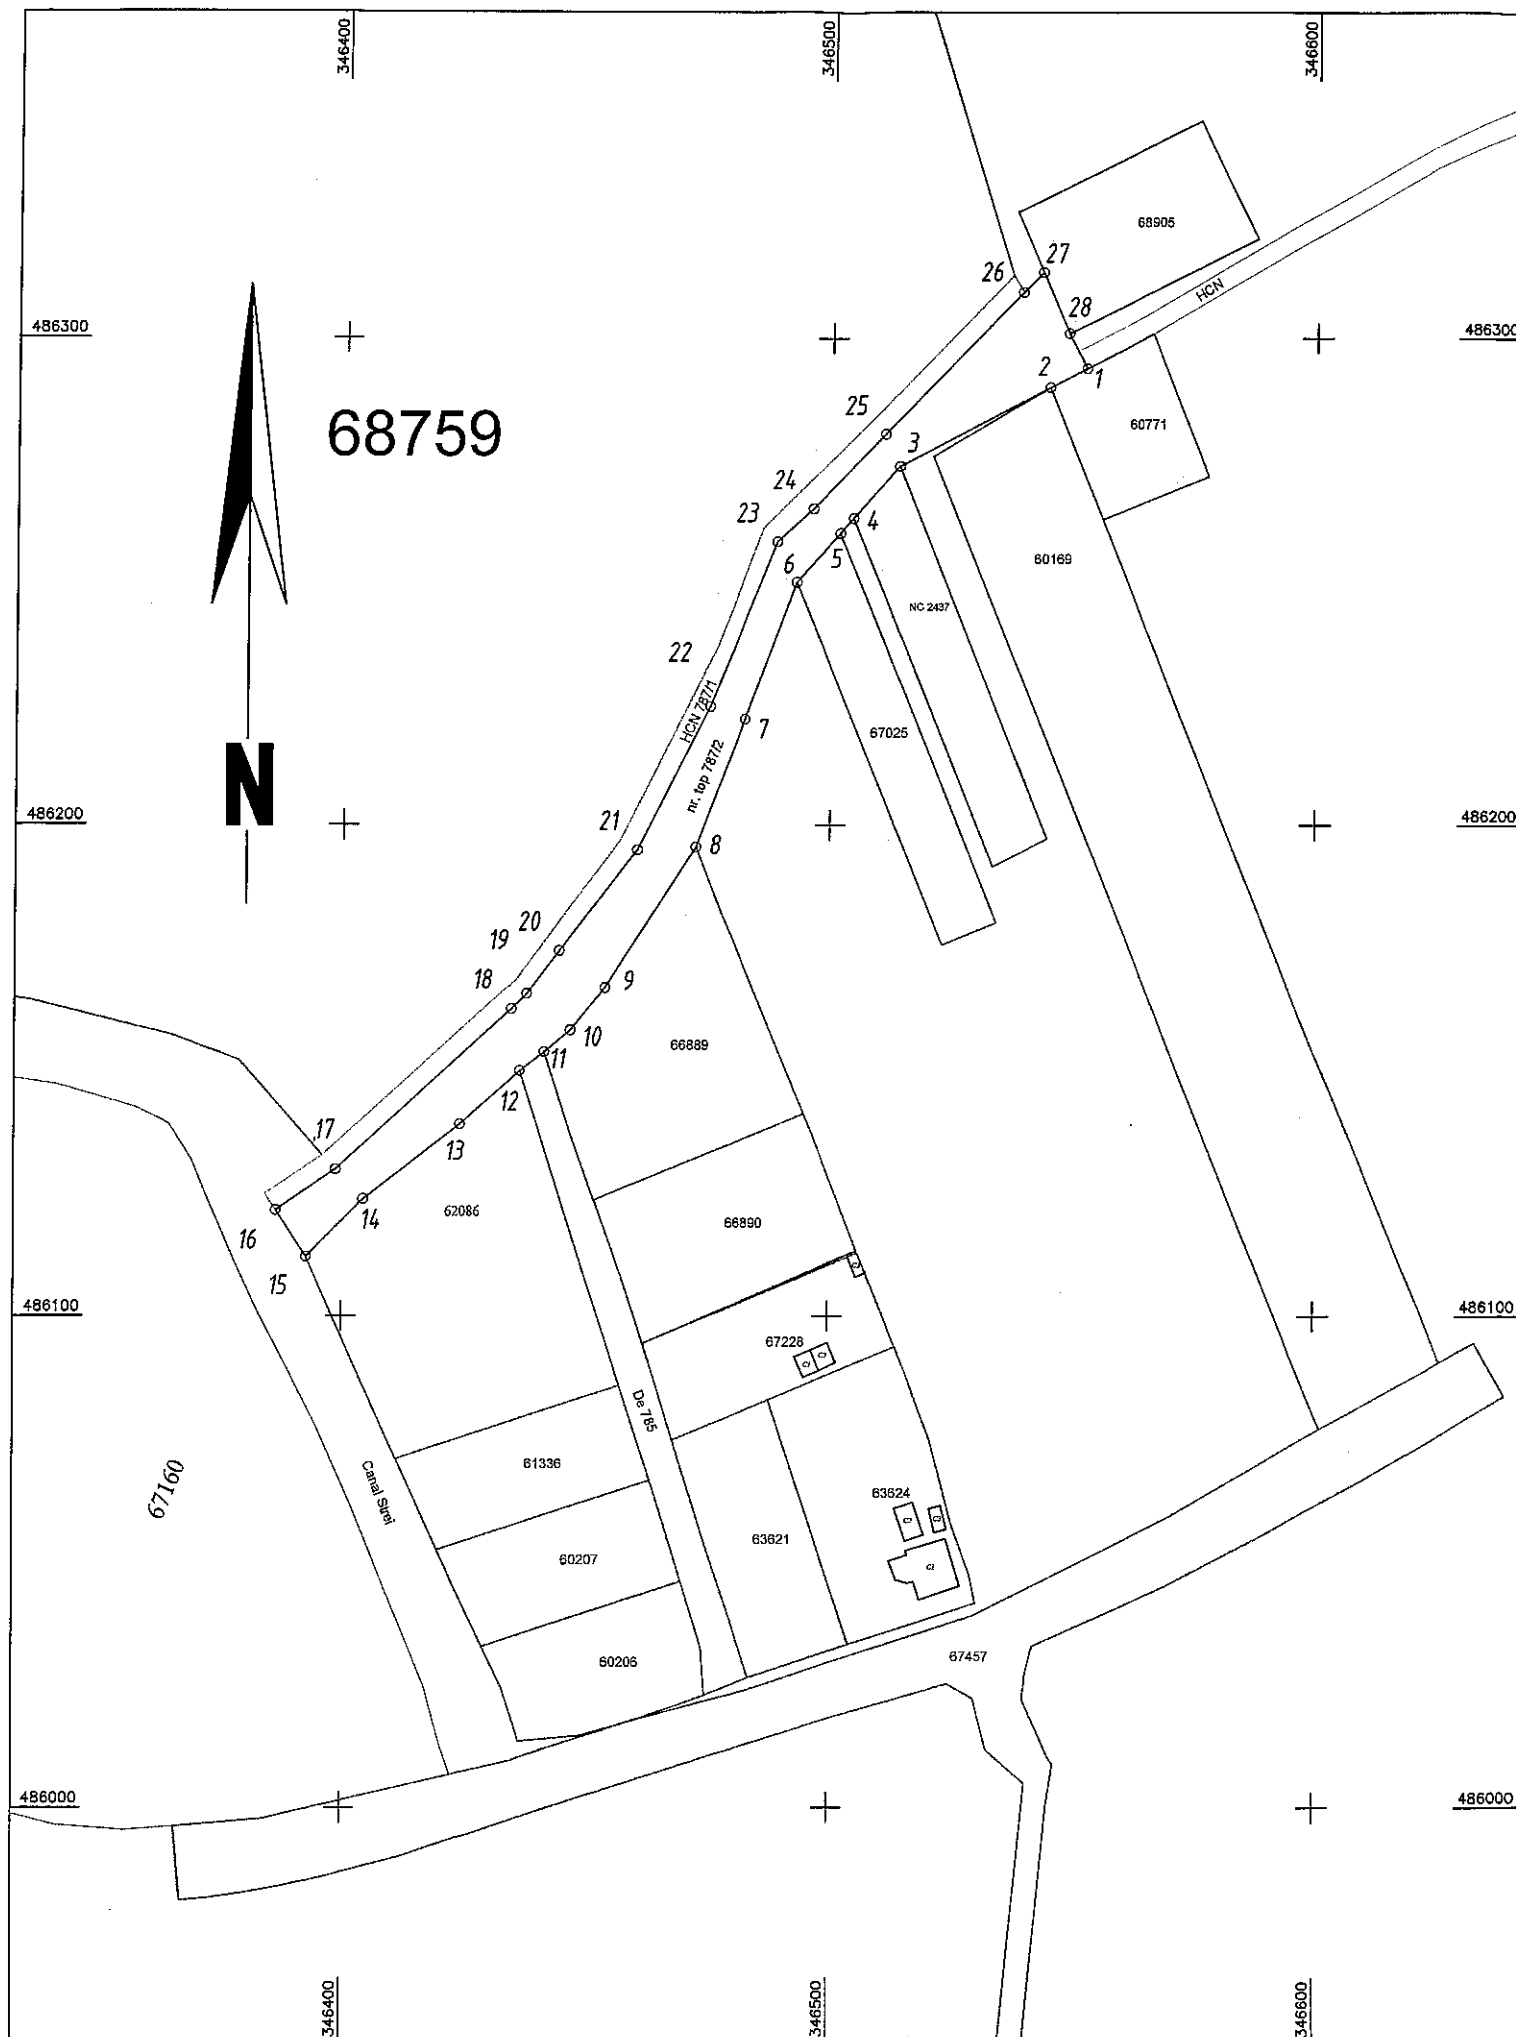

A. Date referitoare la teren

| Nr. parcela | Categorie de folosinta | Suprafata (mp) | Mentiiuni |
|-------------|------------------------|----------------|--|
| 1 | P | 2521 | Teren intravilan nr. topo 7872 - domeniul public - împrejmuit parțial. |
| Total | | 2521 | |

Suprafata totala masurata a imobilului = 2521 mp
Suprafata din act = 2521 mp

Executant: Bruzan Andreea Ioana
Aut. RO-HD-F NR. 0233
Confirm executarea masuratorilor la teren,
corectitudinea întregii documentatii cadastrale
si corespondenta acesteia cu realitatea din teren



Semnatura si stampila
Data: 12.08.2022

Inspector
Confirm introducerea imobilului in baza de date integrata
si atribuirea numarului cadastral

Semnatura si parafa
Data

Stampila BCPI