

REGLEMENTARI URBANISTICE ZONIFICARE (intravilan)

scara 1:500

Numele si prenumele proprietarului:

DEHELEAN SEBASTIAN ATICUS

DEHELEAN TEODORA

Adresa:

Loc. Deva

Judetul: Hunedoara

Judetul: Hunedoara

Teritoriul adm. Simeria

Cod siruta _____

Adresa imobilului

Simeria Veche nr.27 B

Nr. cadastral al bunului imobil

nr. cad 63286

LEGENDA

— LIMITA TERENULUI STUDIAT

— LIMITA PARCELA DE TEREN CARE FACE OBIECTUL PUZ

— LOCUINTA PROPUSA - P

— CLADIRE EXISTENTA

— PISCINA

— SPATII VERZI AMENAJATE

— PASUNE

— TEREN NEPRODUCTIV

— TROTUARE

— DRUM COMUNAL DC 736

— FOSA SEPTICA

FS

BILANT TERITORIAL


- Suprafata parcelei de teren = 5557 mp
- Suprafata construita - existenta = 0.00 mp
 - propusa = 180 mp
- Suprafata desfasurata - existenta = 0.00 mp
 - propusa = 180 mp
- Spatii verzi amenajate = 929.55 mp
- Suprafata circulatiilor din incinta = 134.00 mp

POT - existent = 0.00%

- propus = 3.08 %

CUT - existent = 0.00

- propus = 0.03

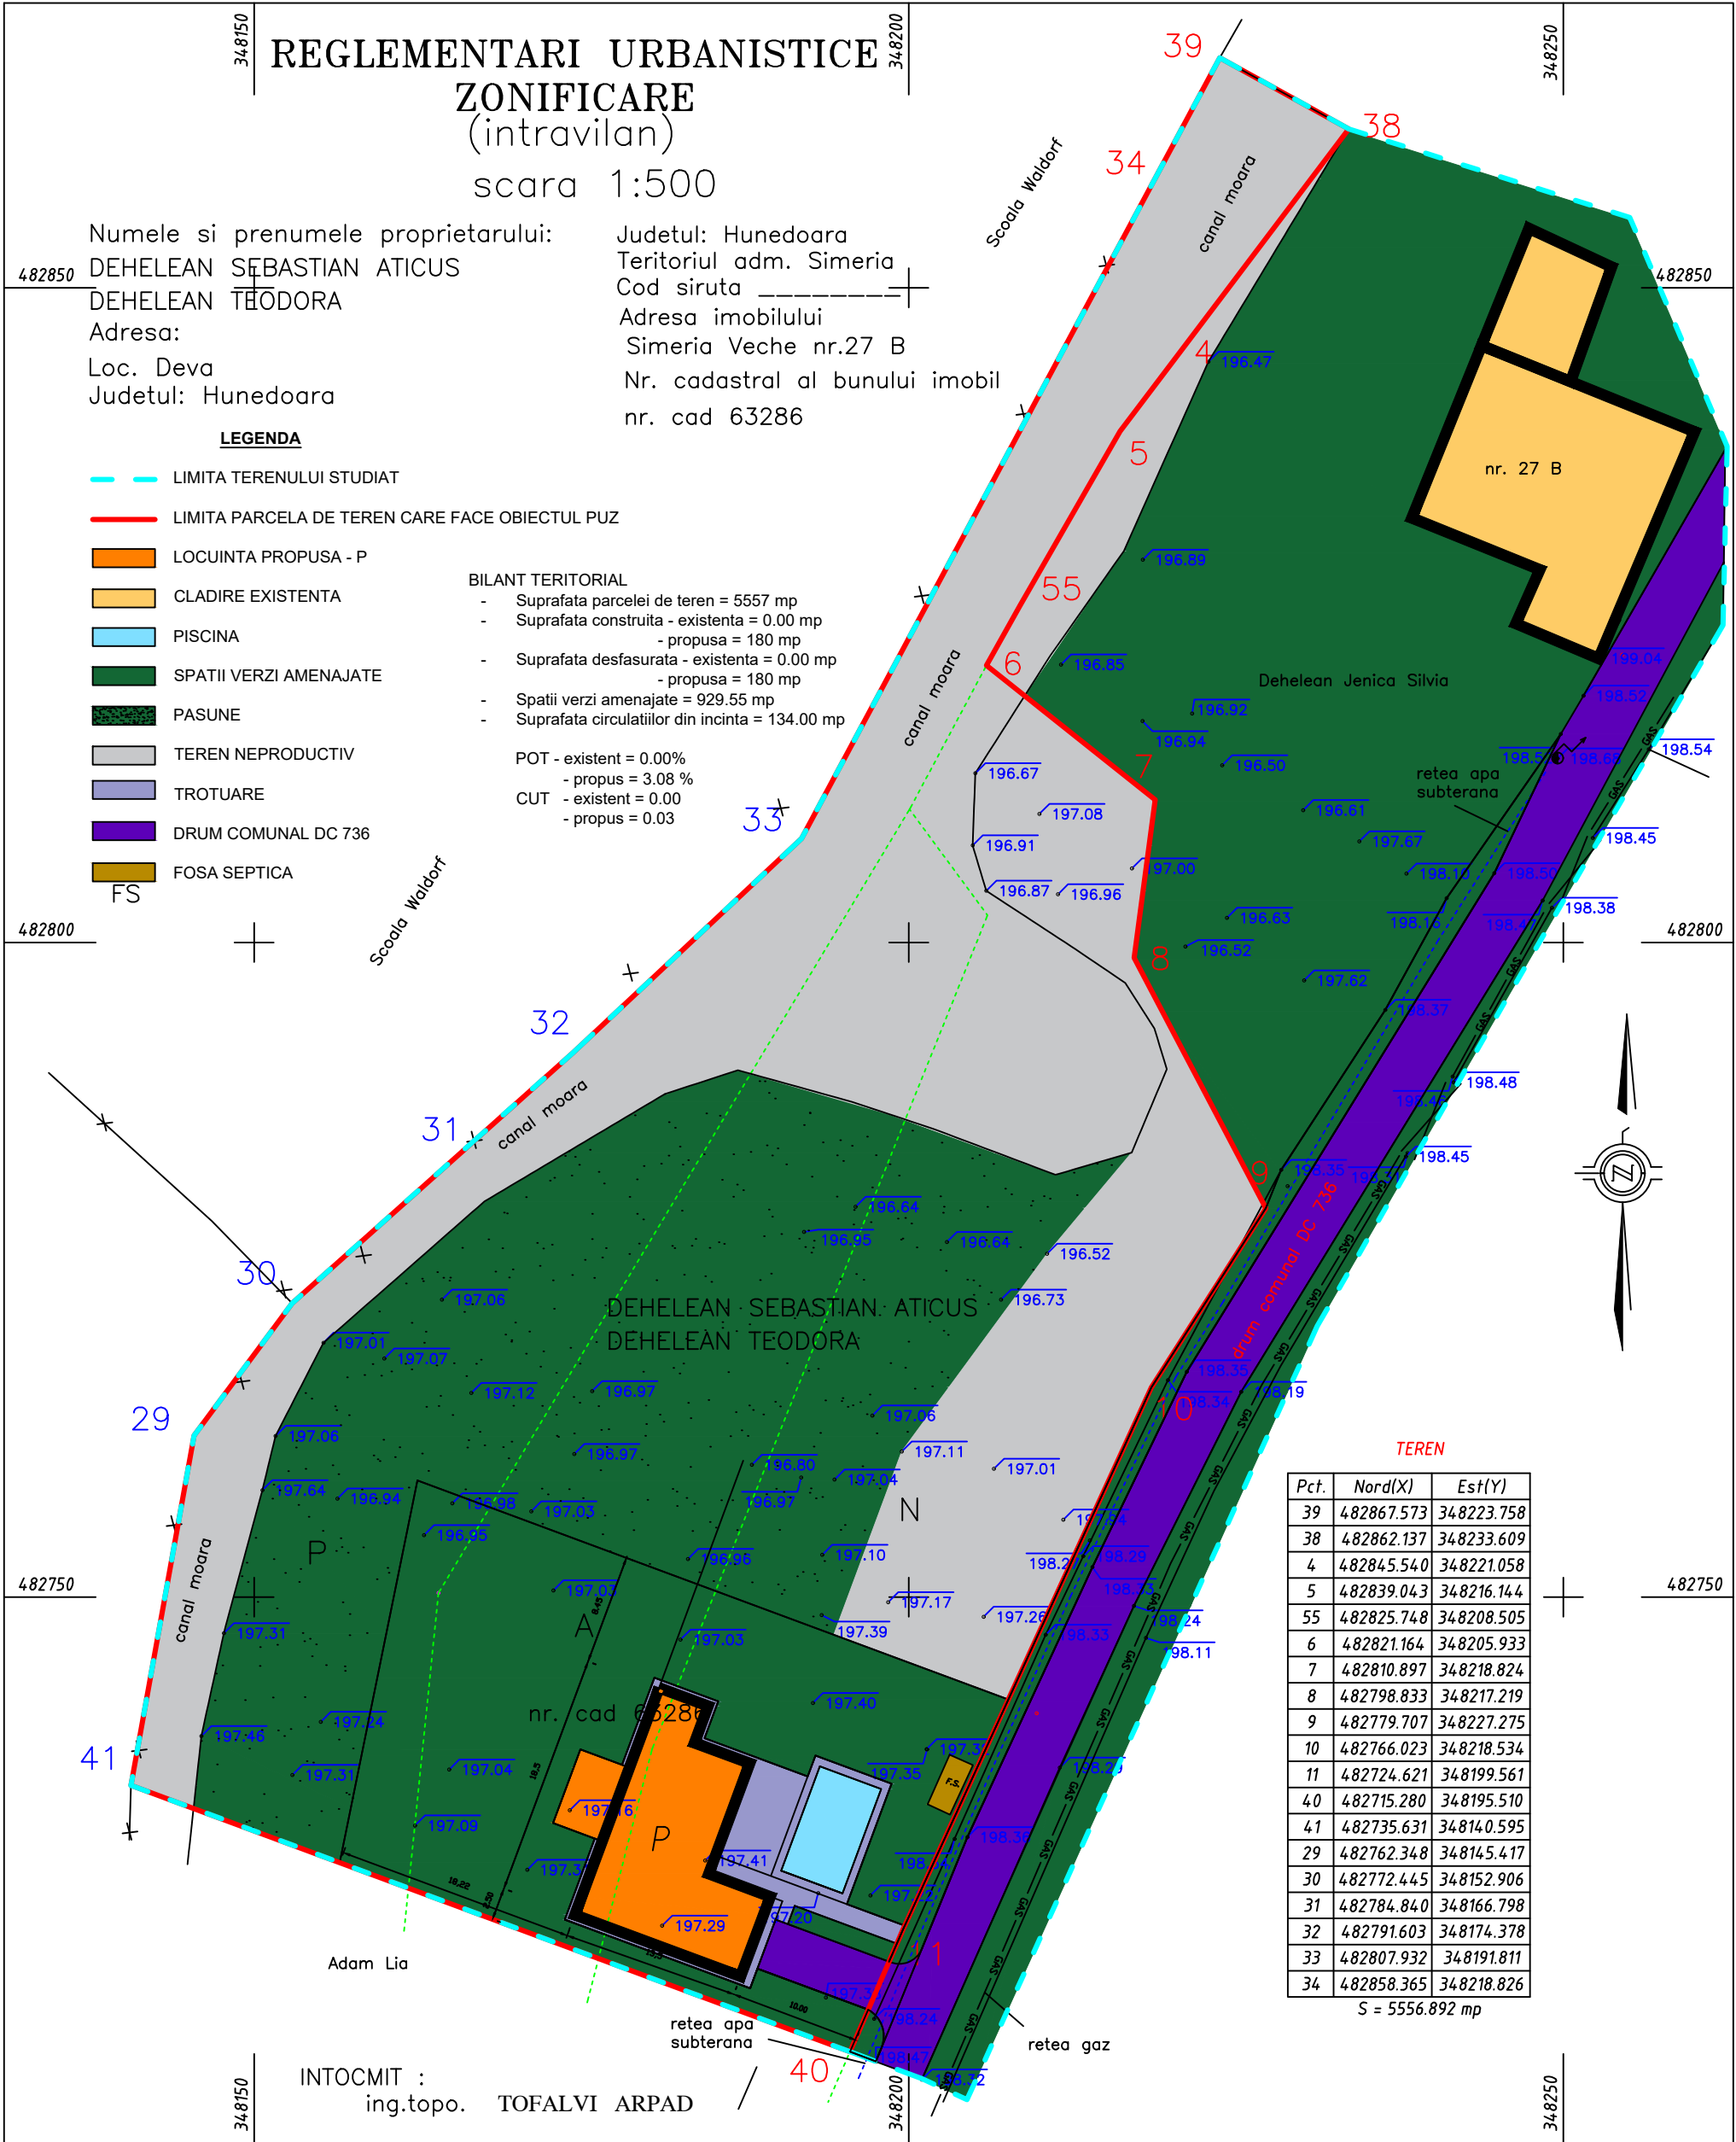


TEREN

Pct.	Nord(X)	Est(Y)
39	482867.573	348223.758
38	482862.137	348233.609
4	482845.540	348221.058
5	482839.043	348216.144
55	482825.748	348208.505
6	482821.164	348205.933
7	482810.897	348218.824
8	482798.833	348217.219
9	482779.707	348227.275
10	482766.023	348218.534
11	482724.621	348199.561
40	482715.280	348195.510
41	482735.631	348140.595
29	482762.348	348145.417
30	482772.445	348152.906
31	482784.840	348166.798
32	482791.603	348174.378
33	482807.932	348191.811
34	482858.365	348218.826

S = 5556.892 mp

INTOCMIT :
ing.topo. TOFALVI ARPAD

VERIFICATOR					
VERIFICATOR/ EXPERT	NUME	SEMNTURA	CERINTA	REFERAT/EXPERTIZA NR./DATA	
	BIROU INDIVIDUAL DE ARHITECTURA ARMASESCU DUMITRU			Beneficiar:	DEHELEAN SEBASTIAN ATICUS DEHELEAN TEODORA
	SPECIALITATE	NUME	SEMNTURA	Scara:	Titlu proiect:
COORDONATOR RUR	arh. ARMASESCU DUMITRU			1:500	CONSTRUIRE LOCUINTA INDIVIDUALA SI IMPREJMUIRE
PROIECTAT	arh. ARMASESCU DUMITRU			Data:	Titlu plansa:
DESENAT	ing. MOLDOVAN LACRAMIOARA			2016	REGLEMENTARI URBANISTICE ZONIFICARE
					Proiect nr. 198/2016
					Faza: PUZ
					Planșa nr. 2